



Ce plan est la propriété d'AGA [Arthur-Gential-Architecte] - Reproduction interdite sauf autorisation écrite

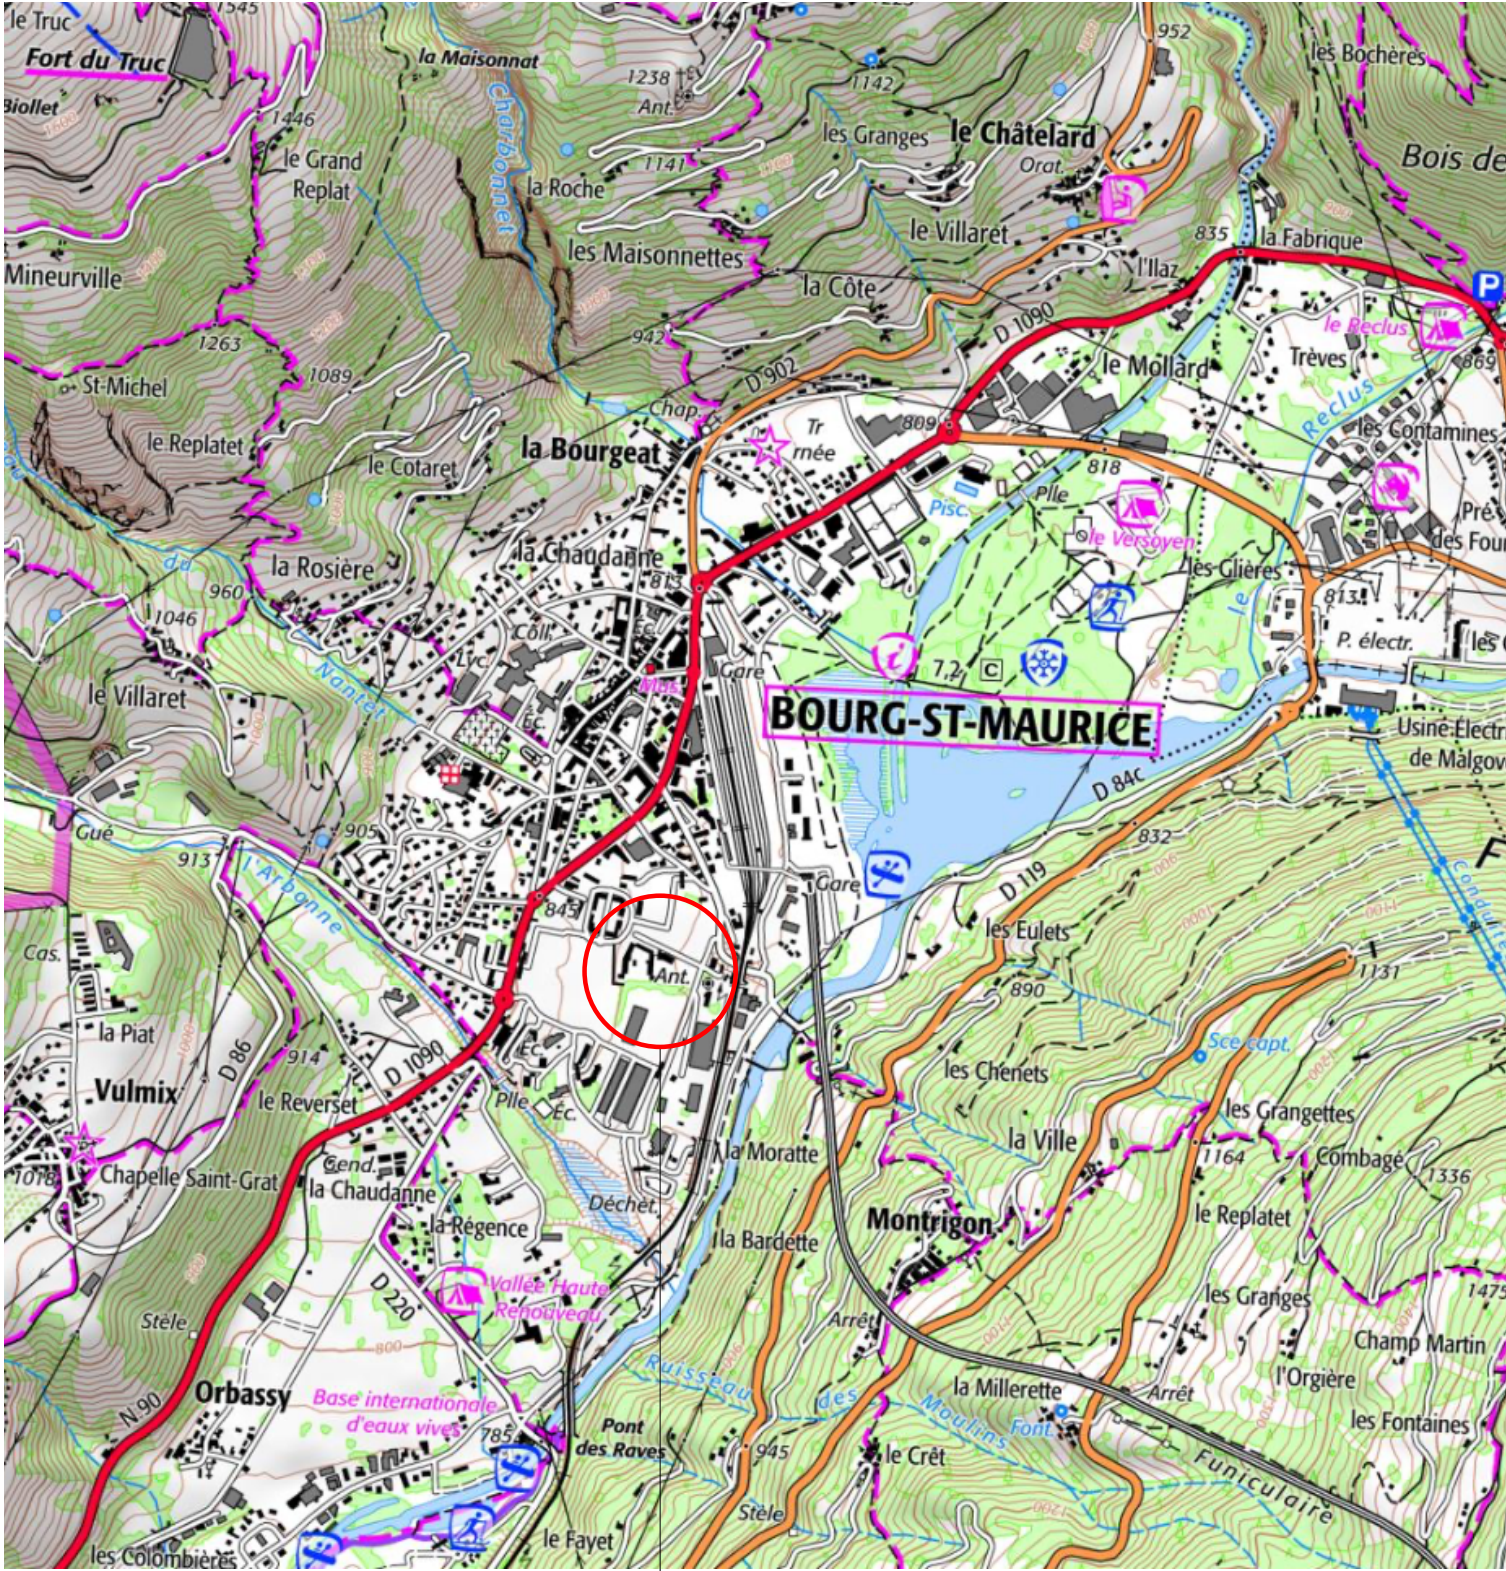

PROJET / RECONSTRUCTION D'UN IMMEUBLE DE LOGEMENTS APRÈS SINISTRE
110 Rue de Pinon Bourg Saint Maurice 73700

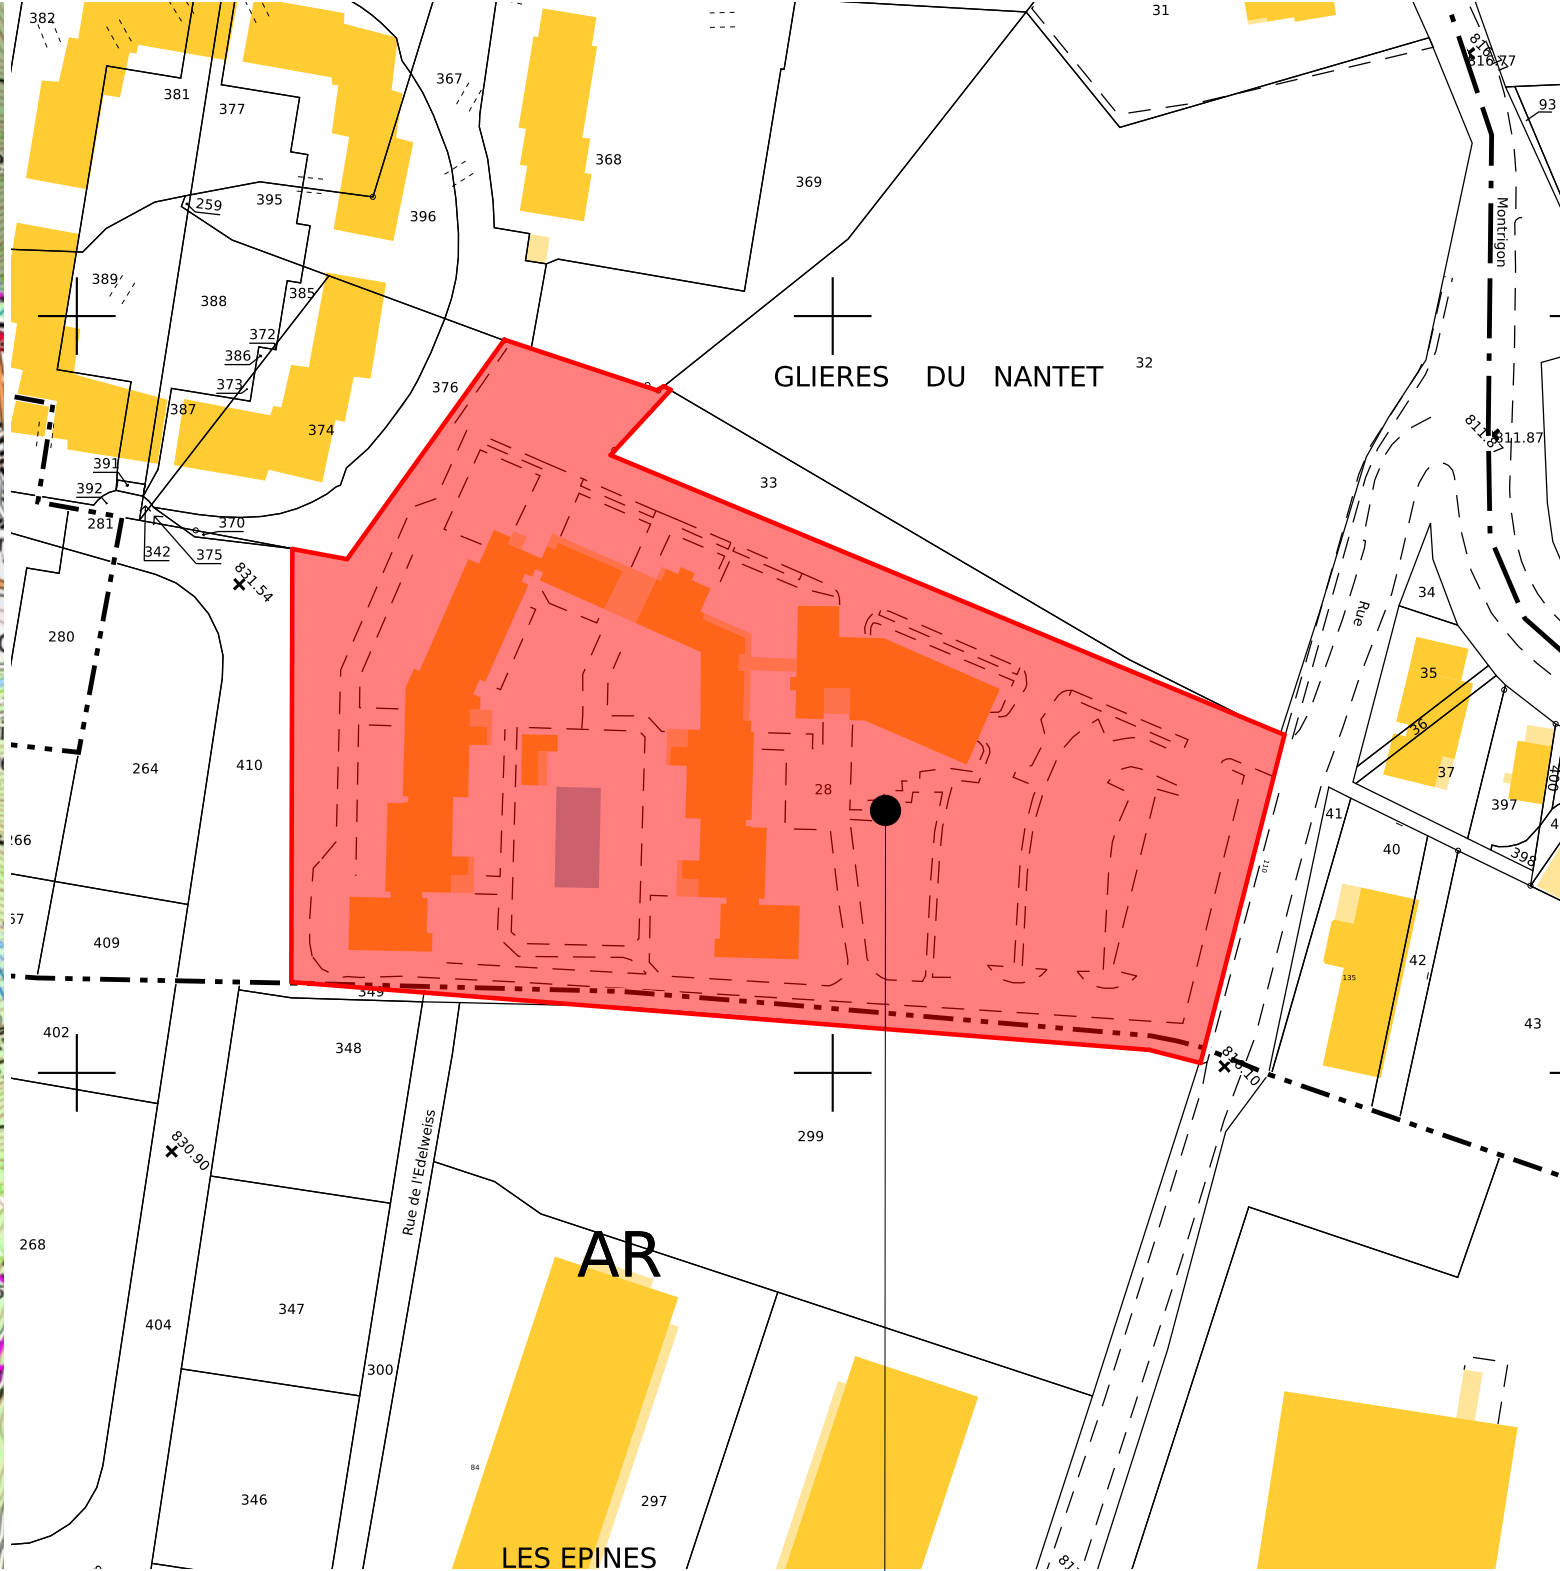

Références Cadastres
Section : AR 28

RECONSTRUCTION D'UN IMMEUBLE DE LOGEMENTS APRÈS SINISTRE

110 Rue de Pinon — 73700 Bourg Saint Maurice					
SDC LES GLIERES 110 Rue de Pinon — 73700 Bourg Saint Maurice					
PC.01	PLAN DE SITUATION				
DOSSIER N°2025-11-62	DESSIN /AG	APS	INDICE / A	21/01/2026	ECH -



22 rue Salomon Reinach
69007 LYON
info@aga77.com 04 26 01 93 98
www.aga77.com

