


PÉRIMÈTRE DU PROJET : RECONSTRUCTION À L'IDENTIQUE
DES BÂTIMENTS C2 - D - E - F APRÈS SINISTRE / INCENDIE

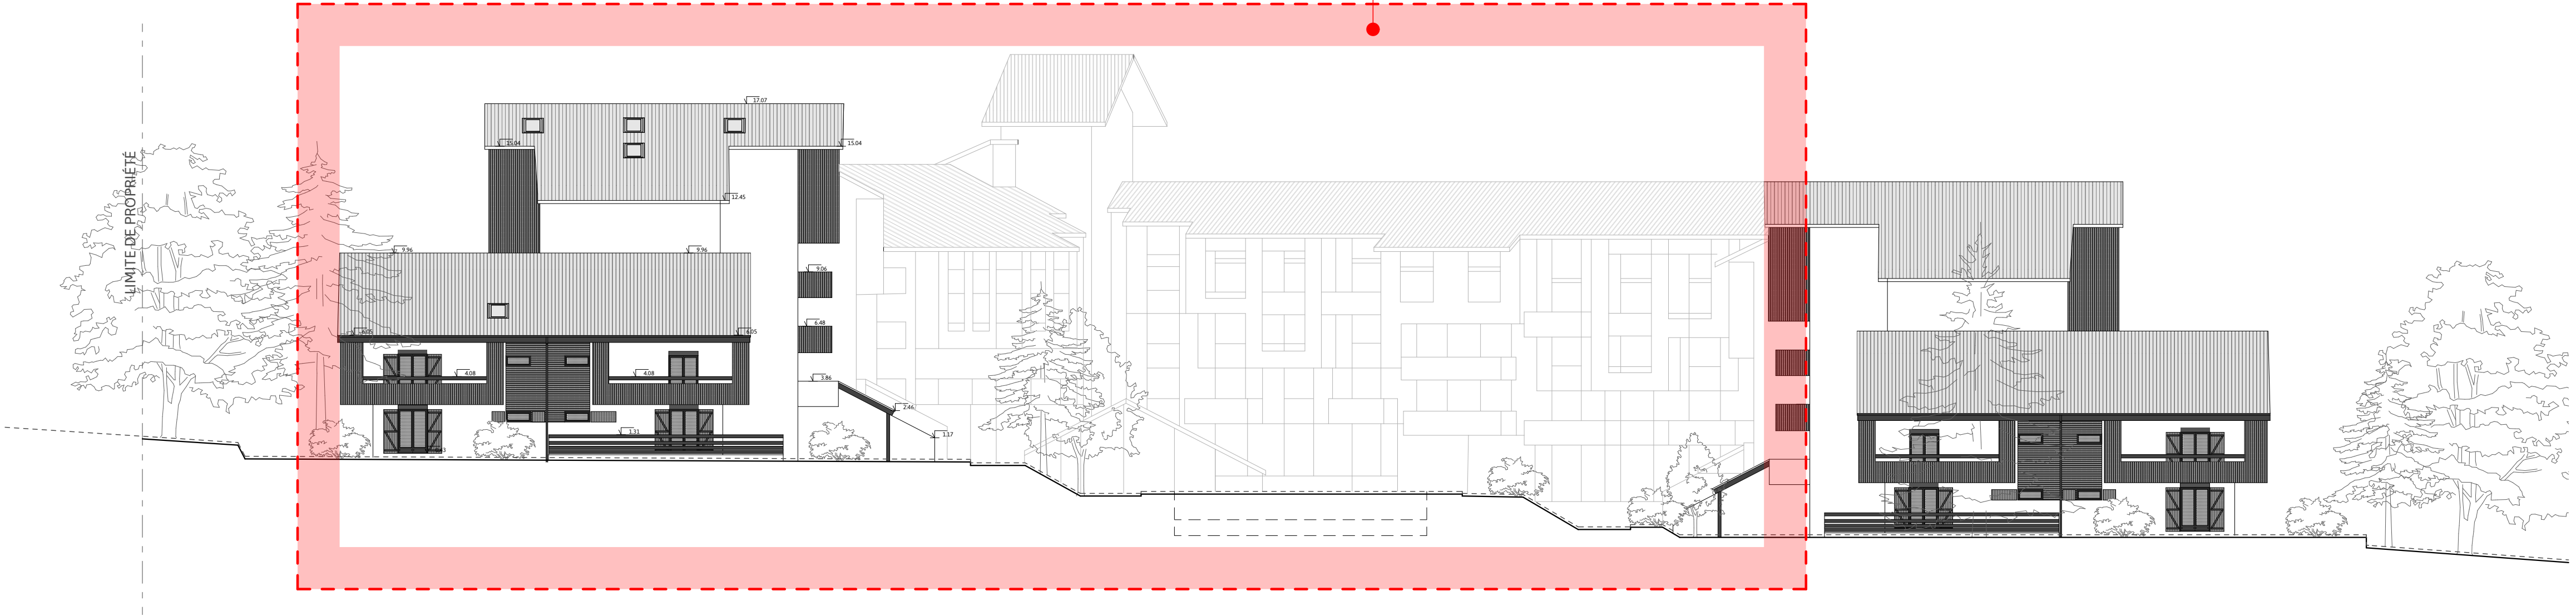

COUPE PC3-1 / ETAT AVANT ET APRÈS SINISTRE

PÉRIMÈTRE DU PROJET : RECONSTRUCTION À L'IDENTIQUE
DES BÂTIMENTS C2 - D - E - F APRÈS SINISTRE / INCENDIE



COUPE PC 3-2 / ETAT AVANT ET APRÈS SINISTRE

0 1 2 5

RECONSTRUCTION D'UN IMMEUBLE DE LOGEMENTS APRÈS SINISTRE

110 Rue de Pinon — 73700 Bourg Saint Maurice
SDC LES GLIERES | 110 Rue de Pinon — 73700 Bourg Saint Maurice
PC.03 COUPES 3-1 ET 3-2 - ETAT AVANT ET APRÈS SINISTRE
DOSSIER N°2025-11-62 DESSIN / AG APS INDICE / A 02/04/2026 ECH - 1:200

22 rue Salomon Reinach
69007 LYON
info@aga77.com | 04 26 01 93 98
www.aga77.com

ARTHUR GENTIAL
ARCHITECTE