


Ce plan est la propriété d'AGA [Arthur-Gential-Architecte] - Reproduction interdite sauf autorisation écrite

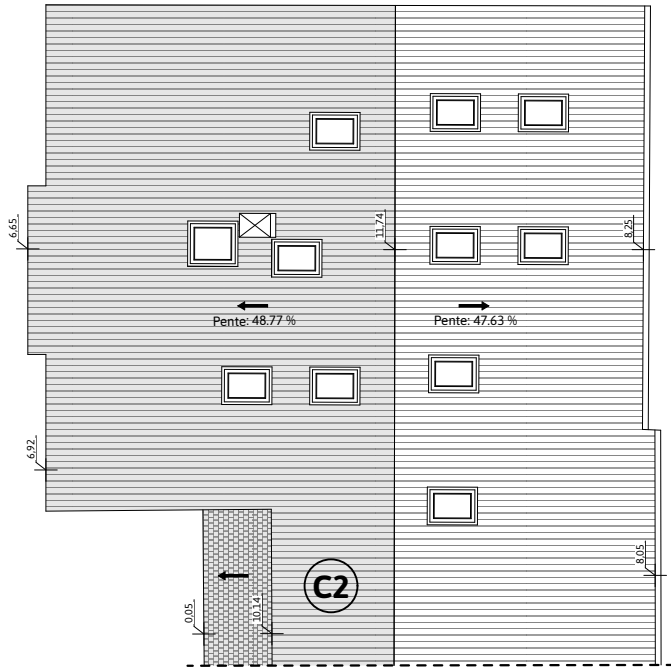


PLAN DE TOITURE / BÂTIMENT C2 / AVANT SINISTRE (INTERPRÉTATION)




FAÇADE NORD / APRÈS SINISTRE



FAÇADE SUD / APRÈS SINISTRE

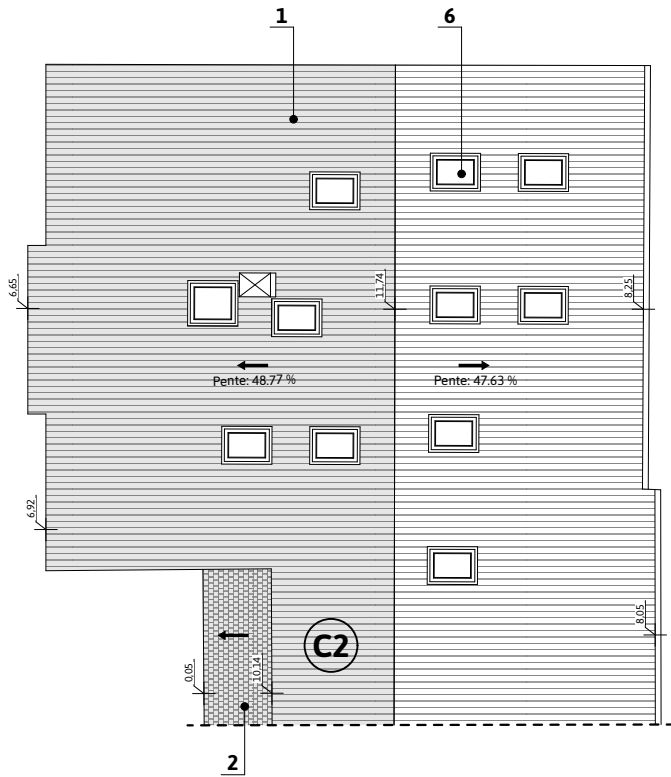

PLAN DE TOITURE / BÂTIMENT C2 / ETAT PROJETE

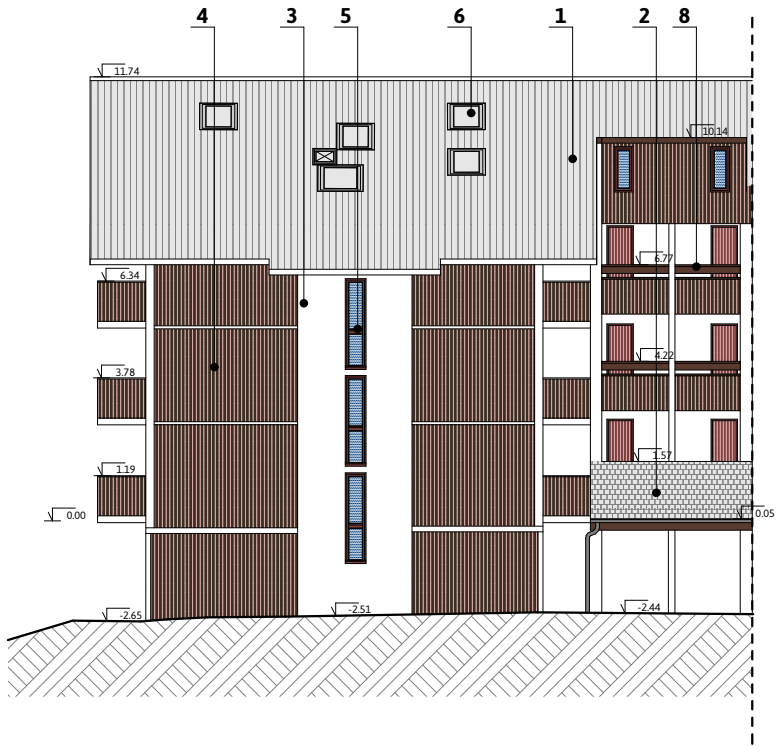


FAÇADE NORD / ETAT PROJETE



FAÇADE SUD / ETAT PROJETE

LEGENDE				0 1 2 5				RECONSTRUCTION D'UN IMMEUBLE DE LOGEMENTS APRÈS SINISTRE			
1	Couverture bac acier / Gris clair dito existant	5	Menuiseries extérieures bois / Teinte dito existant					110 Rue de Pinon — 73700 Bourg Saint Maurice			22 rue Salomon Reinach
2	Couverture tavaillons bois / Teinte dito existant	6	Fenêtre de toit 78x98/ Teinte dito existant					SDC LES GLIERES 110 Rue de Pinon — 73700 Bourg Saint Maurice			69007 LYON
3	Enduit taloché / Ton pierre clair dito existant	7	Volets bois battants / Teinte dito existant					PC.05	BAT.C2 / PLAN DE TOITURES - FAÇADES AVANT SINISTRE ET ETAT PROJETE		info@aga77.com 04 26 01 93 98
4	Bardage bois / Brun noir dito existant	8	Garde-corps bois / Teinte dito existant					DOSSIER N°2025-11-62	DESSIN / AG	APS	INDICE / A
								02/04/2026	ECH - 1:200		www.aga77.com

Ce plan est la propriété d'AGA [Arthur-Gential-Architecte] - Reproduction interdite sauf autorisation écrite

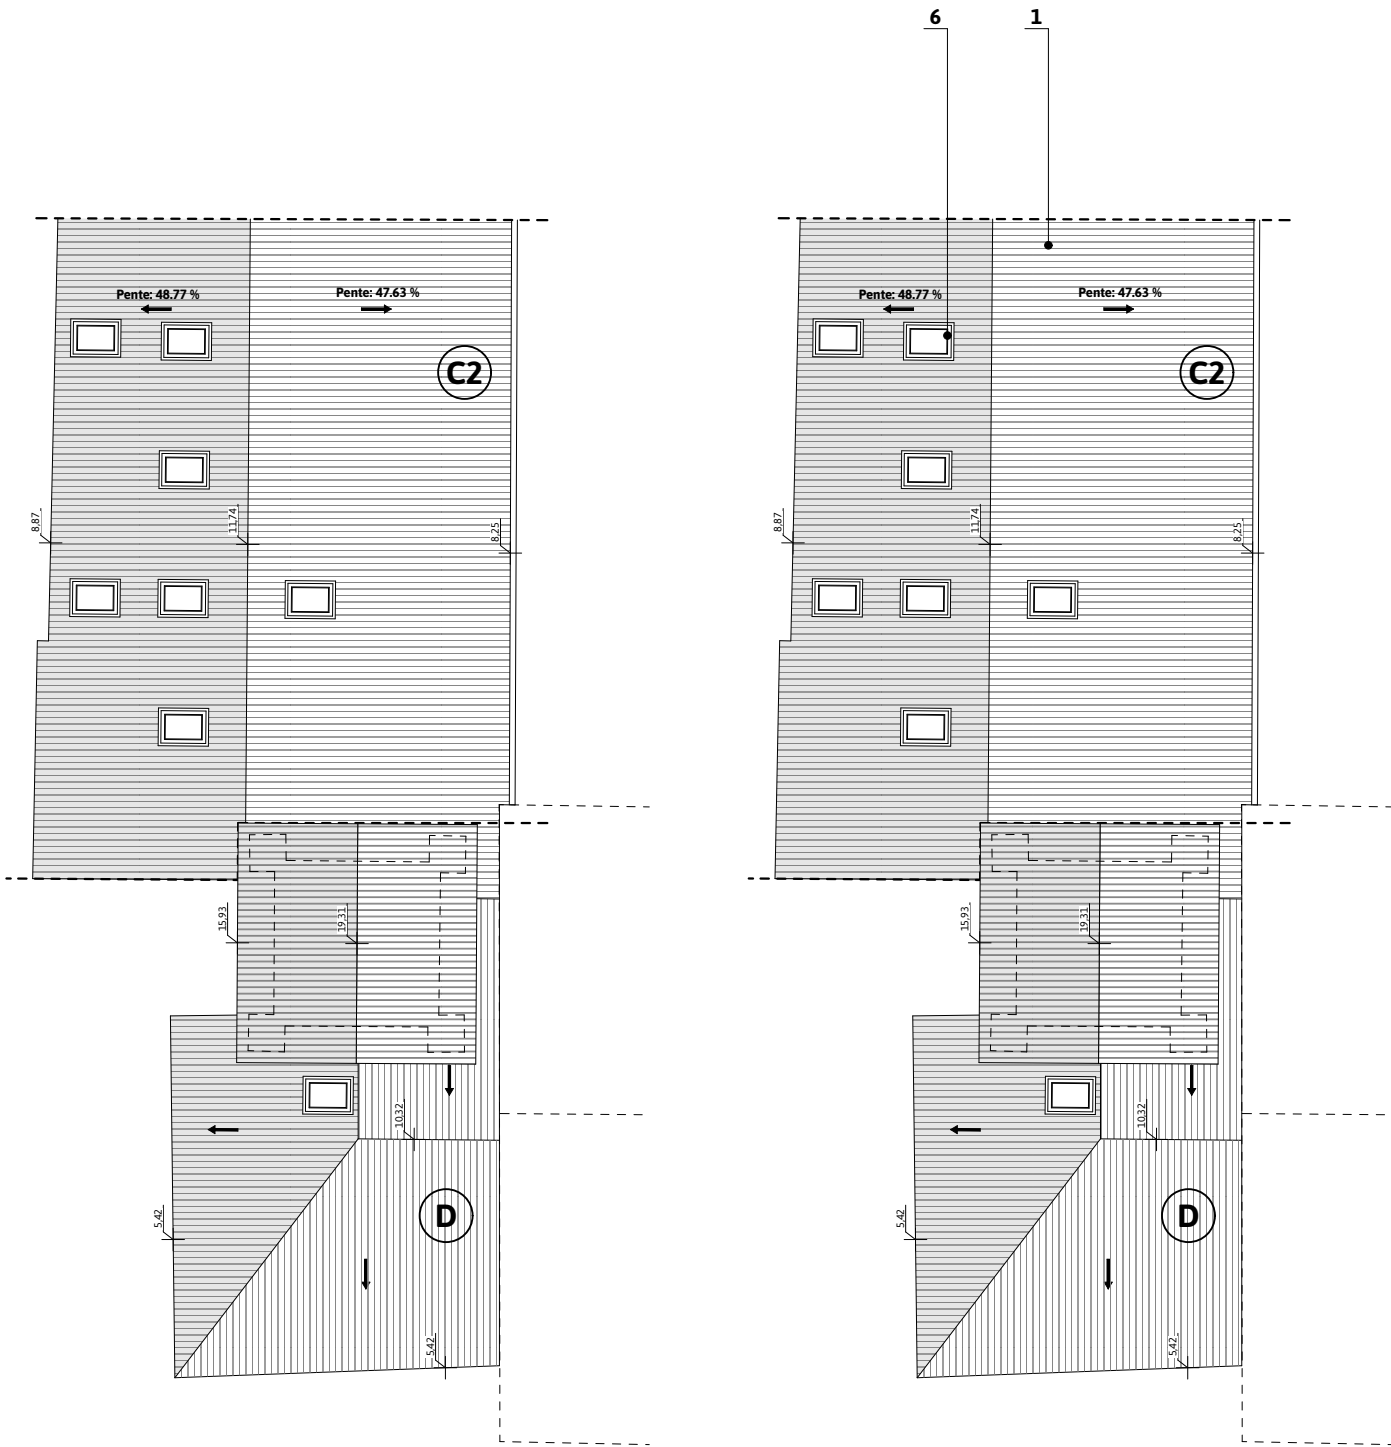

PLAN DE TOITURE / BÂTIMENT C2+D / AVANT SINISTRE (INTERPRÉTATION)

PLAN DE TOITURE / BÂTIMENT C2+D / ETAT PROJETE

LEGENDE				0 1 2 5	
1	Couverture bac acier / Gris clair dito existant	5	Menuiseries extérieures bois / Teinte dito existant		
2	Couverture tavaillons bois / Teinte dito existant	6	Fenêtre de toit 78x98/ Teinte dito existant		
3	Enduit taloché / Ton pierre clair dito existant	7	Volets bois battants / Teinte dito existant		
4	Bardage bois / Brun noir dito existant	8	Garde-corps bois / Teinte dito existant		



FAÇADE NORD / APRÈS SINISTRE



FAÇADE NORD / ETAT PROJETE

RECONSTRUCTION D'UN IMMEUBLE DE LOGEMENTS APRÈS SINISTRE

110 Rue de Pinon — 73700 Bourg Saint Maurice

SDC LES GLIERES | 110 Rue de Pinon — 73700 Bourg Saint Maurice

PC.05 BAT.C2+D / PLAN DE TOITURES - FAÇADES AVANT SINISTRE ET ETAT PROJETE

DOSSIER N°2025-11-62

DESSIN /AG

APS

INDICE / A

02/04/2026

ECH - 1:200

22 rue Salomon Reinach

69007 LYON


info@aga77.com | 04 26 01 93 98

www.aga77.com



ARTHUR GENTIAL
ARCHITECTE

Ce plan est la propriété d'AGA [Arthur-Gential-Architecte] - Reproduction interdite sauf autorisation écrite

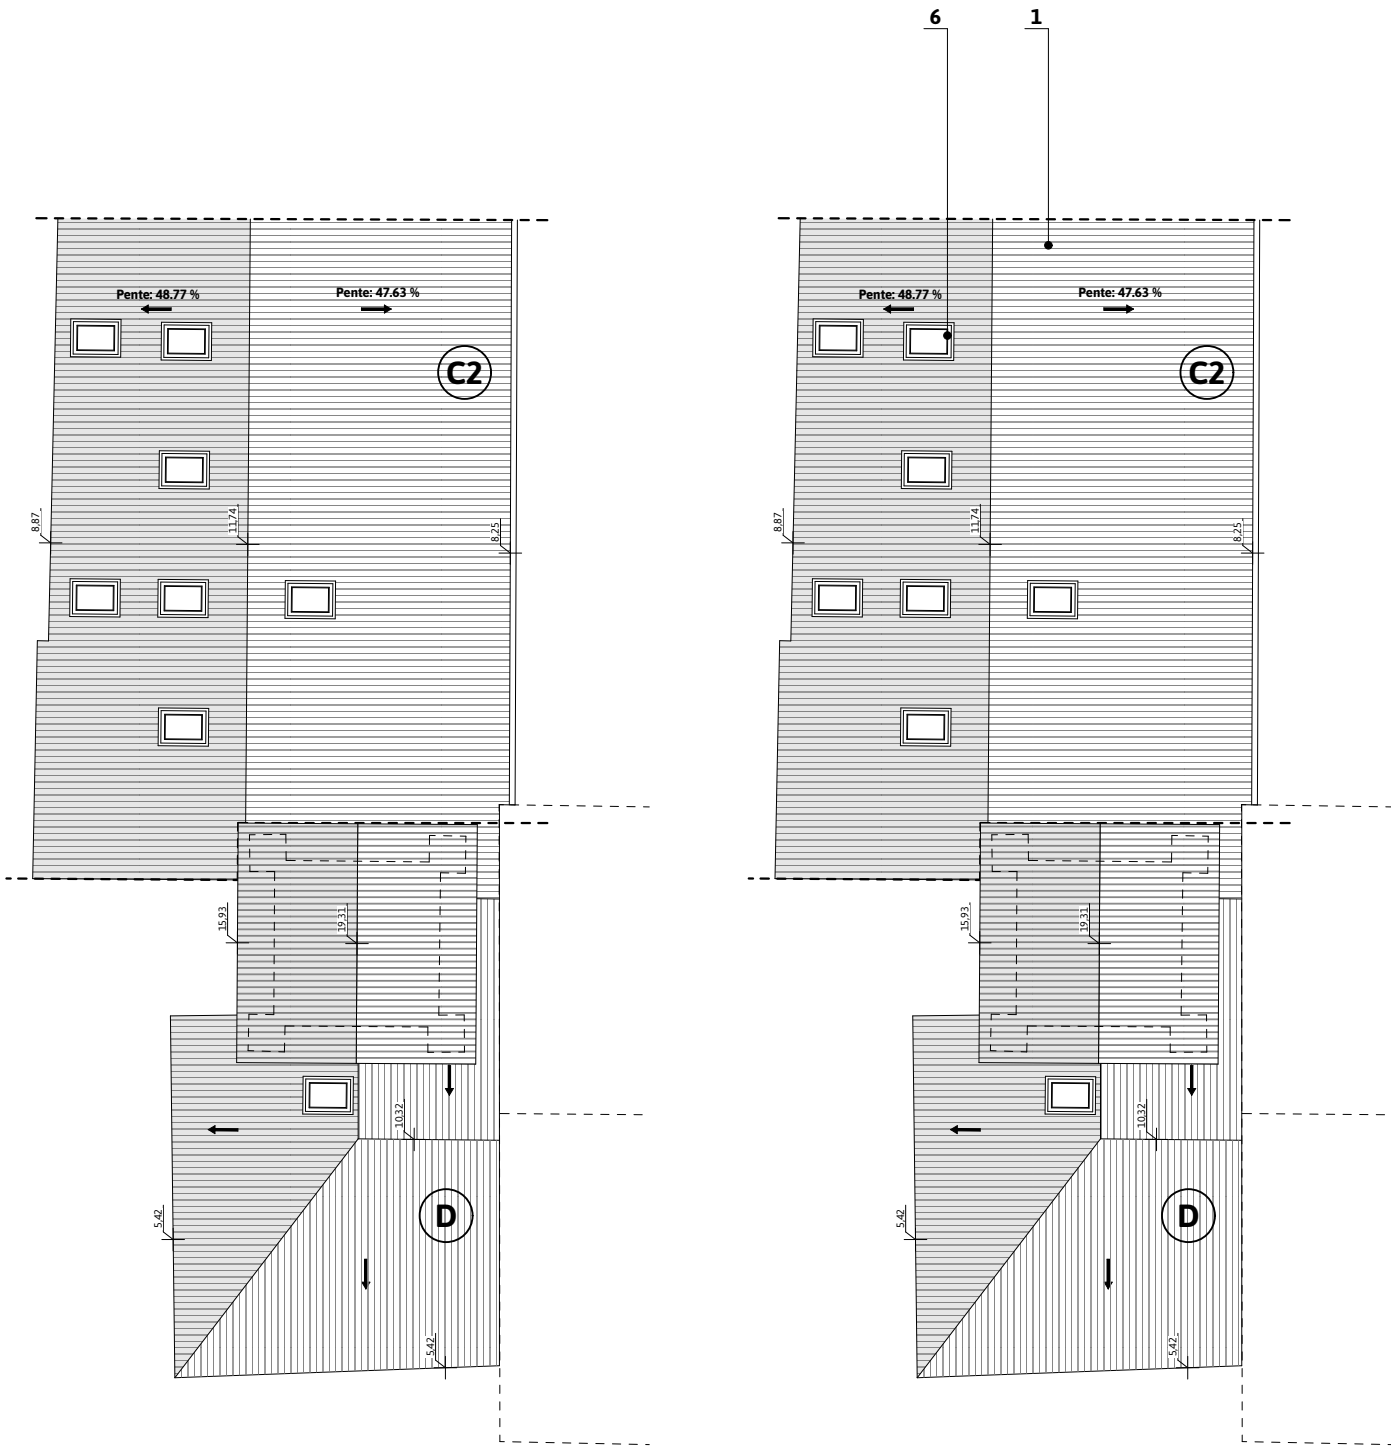

PLAN DE TOITURE / BÂTIMENT C2+D / AVANT SINISTRE (INTERPRÉTATION)

PLAN DE TOITURE / BÂTIMENT C2+D / ETAT PROJETE

LEGENDE				0 1 2 5	
1	Couverture bac acier / Gris clair dito existant	5	Menuiseries extérieures bois / Teinte dito existant		
2	Couverture tavaillons bois / Teinte dito existant	6	Fenêtre de toit 78x98/ Teinte dito existant		
3	Enduit taloché / Ton pierre clair dito existant	7	Volets bois battants / Teinte dito existant		
4	Bardage bois / Brun noir dito existant	8	Garde-corps bois / Teinte dito existant		

RECONSTRUCTION D'UN IMMEUBLE DE LOGEMENTS APRÈS SINISTRE

110 Rue de Pinon — 73700 Bourg Saint Maurice

SDC LES GLIERES | 110 Rue de Pinon — 73700 Bourg Saint Maurice

PC.05 BAT.C2+D / PLAN DE TOITURES - FAÇADES AVANT SINISTRE ET ETAT PROJETE

DOSSIER N°2025-11-62

DESSIN /AG

APS

INDICE / A

02/04/2026

ECH - 1:200

22 rue Salomon Reinach

69007 LYON

info@aga77.com | 04 26 01 93 98

www.ag77.com




ARTHUR GENTIAL
ARCHITECTE




FAÇADE SUD / APRÈS SINISTRE





FAÇADE SUD / ETAT PROJETE

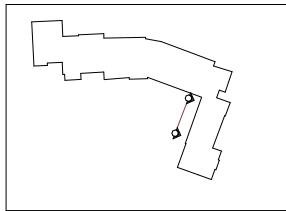


Ce plan est la propriété d'AGA [Arthur-Gential-Architecte] - Reproduction interdite sauf autorisation écrite

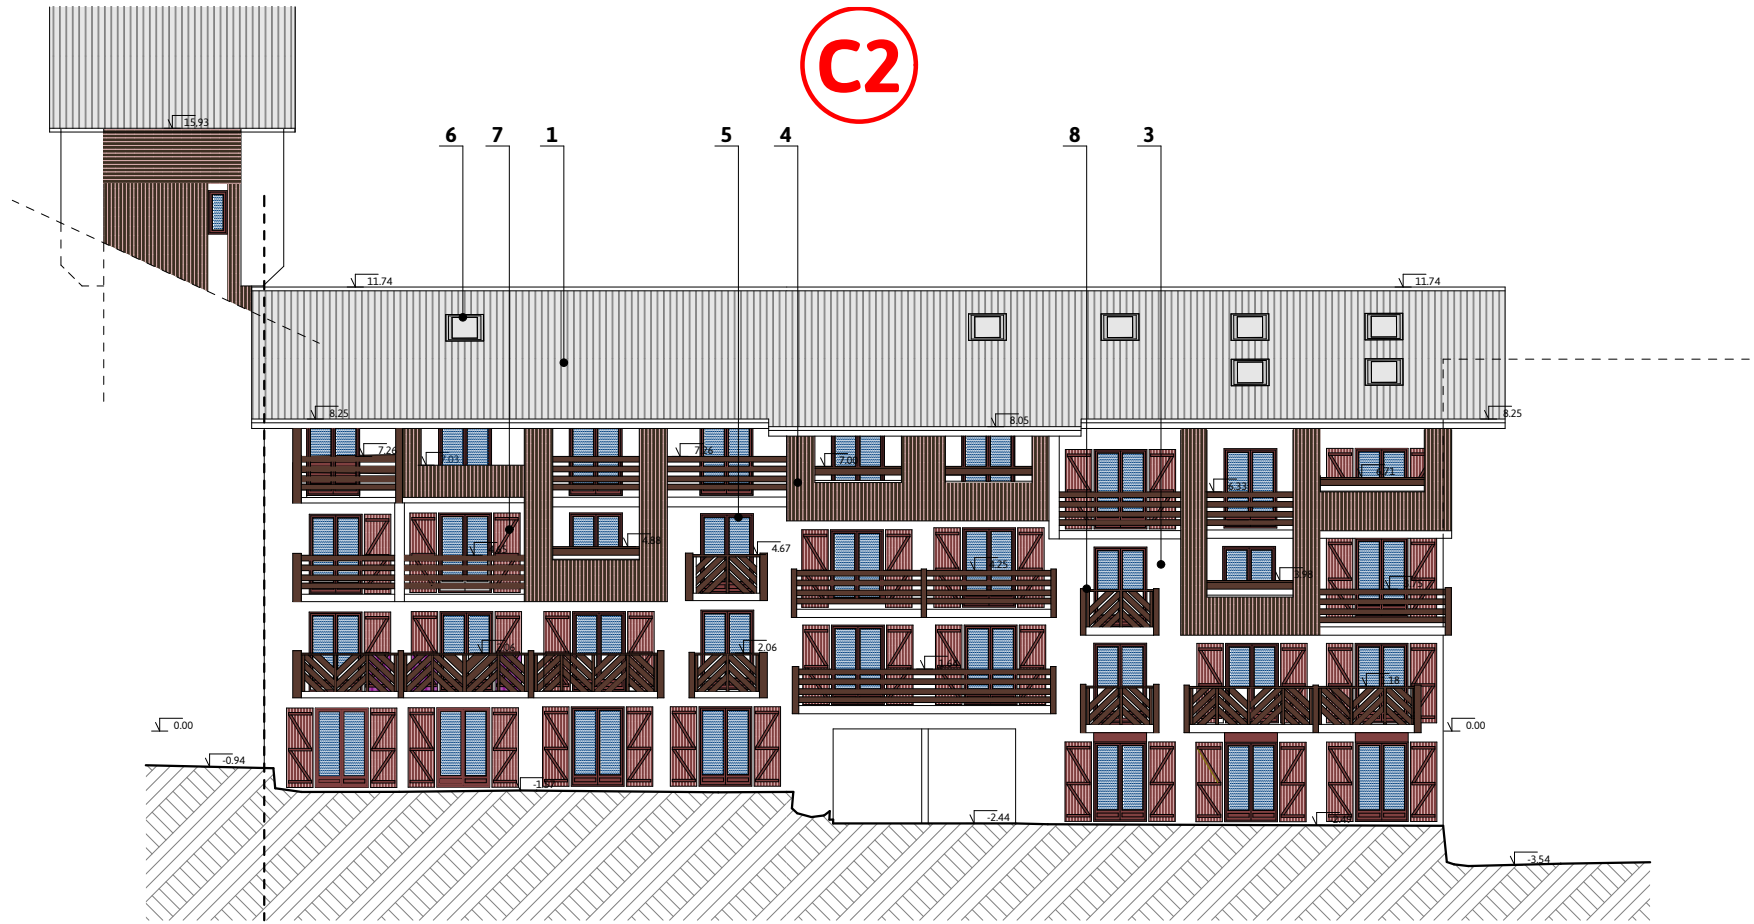

FAÇADE SUD / ETAT PROJETE

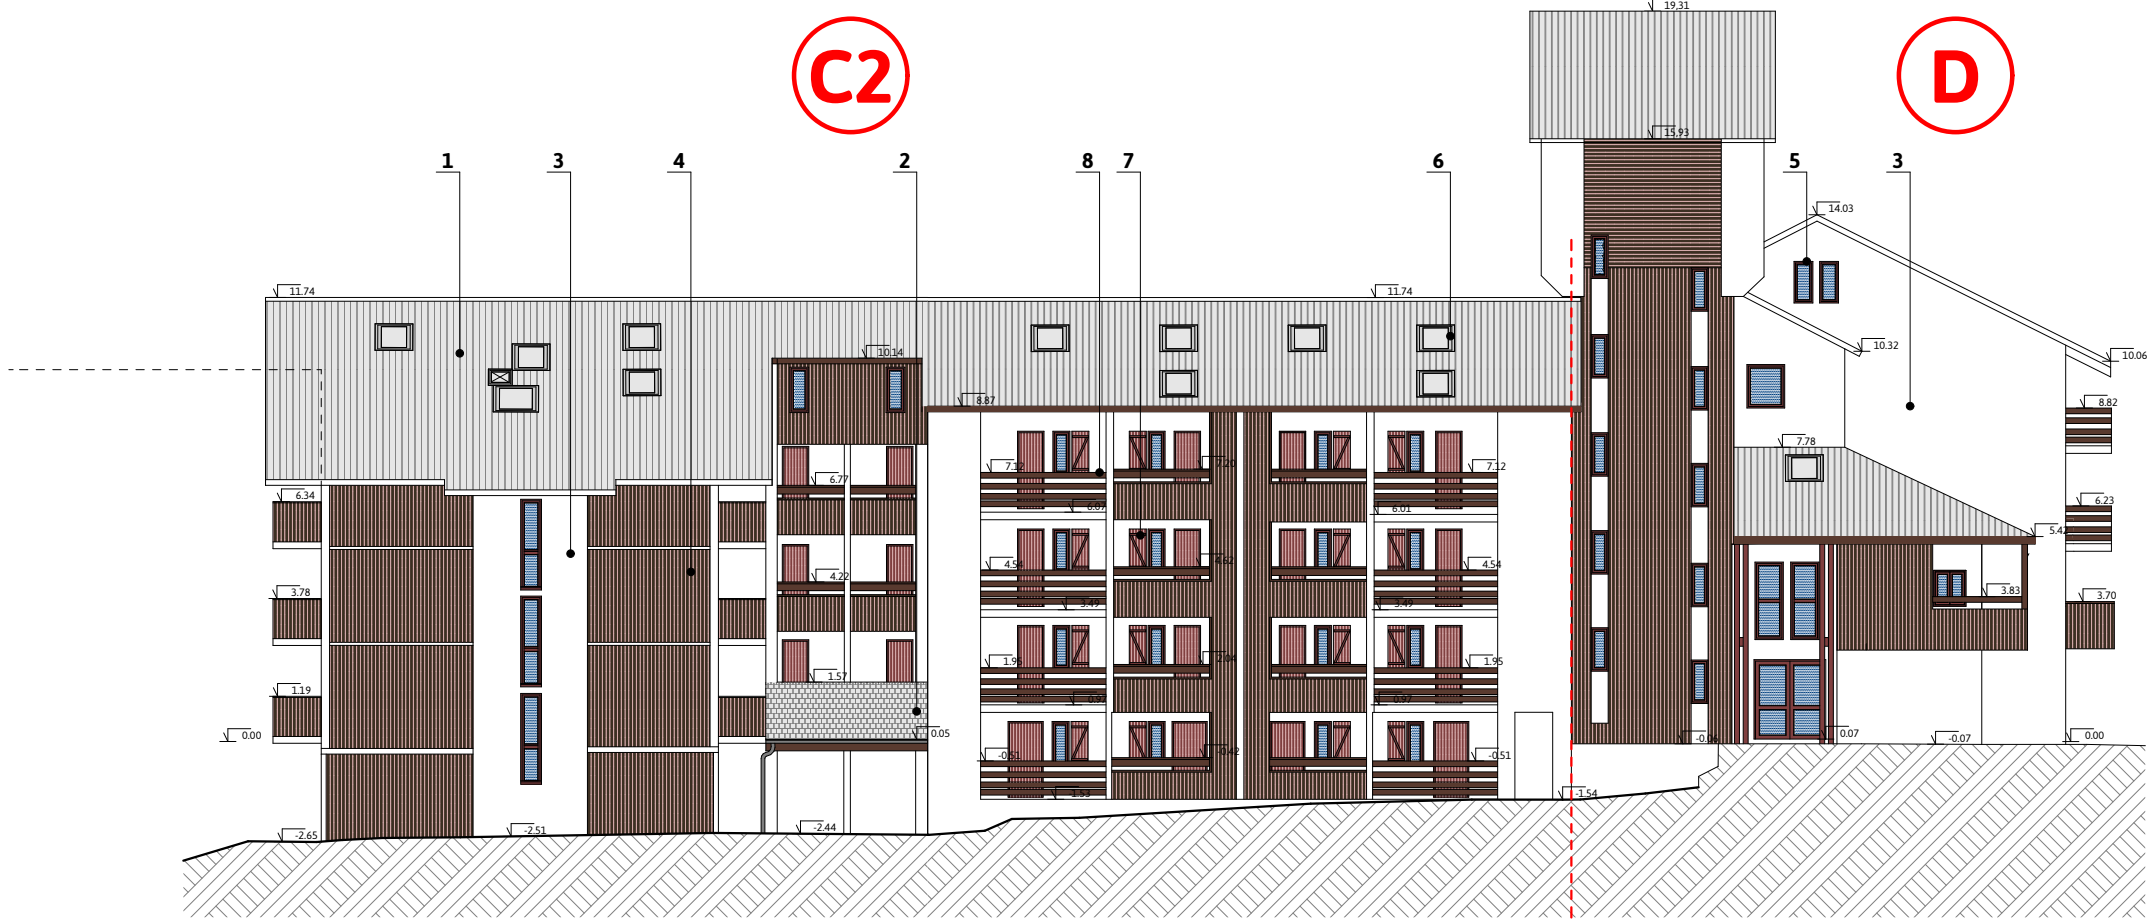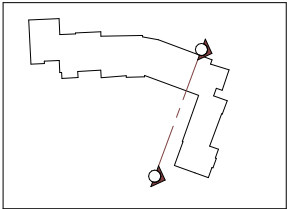

FAÇADE NORD / ETAT PROJETE

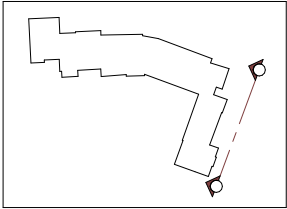


LEGENDE			
1	Couverture bac acier / Gris clair dito existant	5	Menuiseries extérieures bois / Teinte dito existant
2	Couverture tavaillons bois / Teinte dito existant	6	Fenêtre de toit 78x98/ Teinte dito existant
3	Enduit taloché / Ton pierre clair dito existant	7	Volets bois battants / Teinte dito existant
4	Bardage bois / Brun noir dito existant	8	Garde-corps bois / Teinte dito existant

RECONSTRUCTION D'UN IMMEUBLE DE LOGEMENTS APRÈS SINISTRE

110 Rue de Pinon — 73700 Bourg Saint Maurice	
SDC LES GLIERES 110 Rue de Pinon — 73700 Bourg Saint Maurice	
PC.05	BAT.C2+D / FAÇADES ETAT PROJETE
DOSSIER N°2025-11-62	DESSIN /AG


22 rue Salomon Reinach	
69007 LYON	
info@aga77.com 04 26 01 93 98	
www.aga77.com	

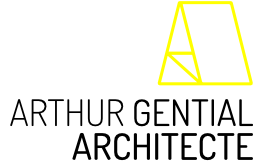

Ce plan est la propriété d'AGA [Arthur-Gential-Architecte] - Reproduction interdite sauf autorisation écrite



PLAN DE TOITURE / BÂTIMENT D / AVANT SINISTRE (INTERPRÉTATION)

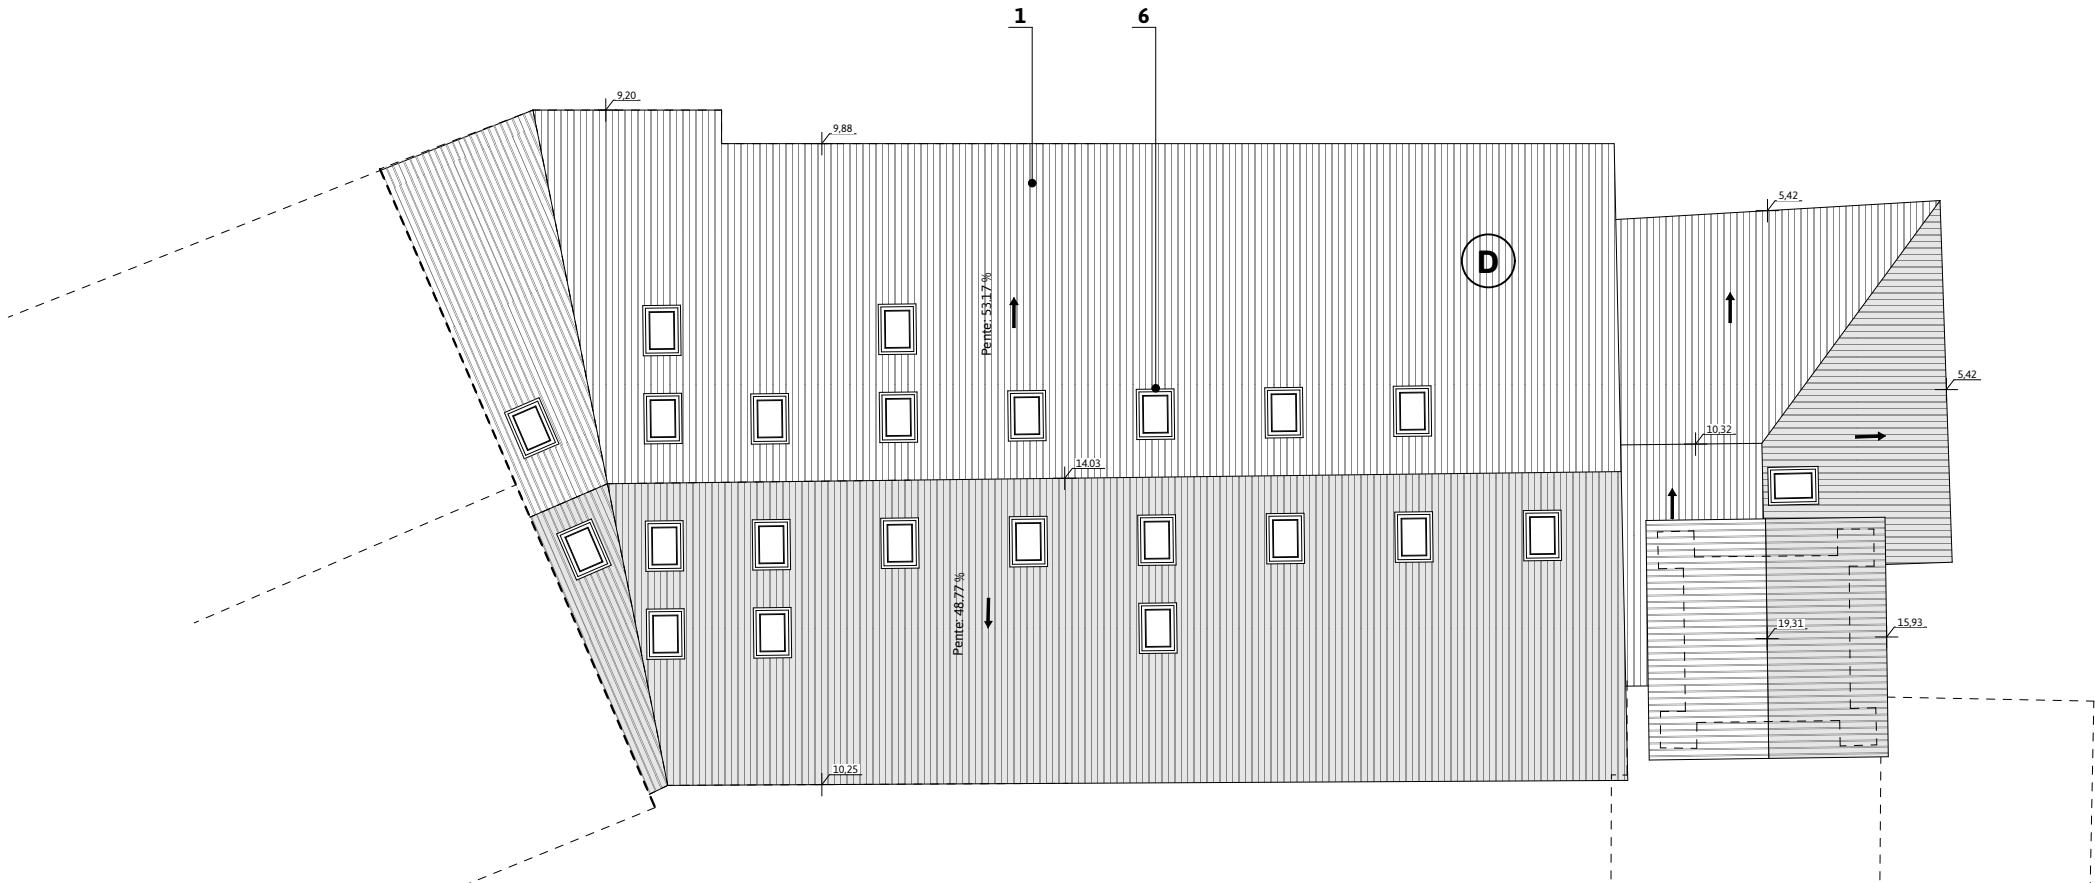

PLAN DE TOITURE / BÂTIMENT D / ETAT PROJETE

LEGENDE				RECONSTRUCTION D'UN IMMEUBLE DE LOGEMENTS APRÈS SINISTRE												
				0125												
1	Couverture bac acier / Gris clair dito existant	5	Menuiseries extérieures bois / Teinte dito existant		110 Rue de Pinon — 73700 Bourg Saint Maurice											
2	Couverture tavaillons bois / Teinte dito existant	6	Fenêtre de toit 78x98/ Teinte dito existant		SDC LES GLIERES 110 Rue de Pinon — 73700 Bourg Saint Maurice											
3	Enduit taloché / Ton pierre clair dito existant	7	Volets bois battants / Teinte dito existant		PC.05BAT.D / PLAN DE TOITURES - AVANT SINISTRE ET ETAT PROJETE											
4	Bardage bois / Brun noir dito existant	8	Garde-corps bois / Teinte dito existant		DOSSIER N°2025-11-62		DESSIN /AG		APS		INDICE / A		02/04/2026		ECH - 1:200	
				22 rue Salomon Reinach 69007 LYON info@aga77.com 04 26 01 93 98 www.aga77.com												



Ce plan est la propriété d'AGA [Arthur-Gential-Architecte] - Reproduction interdite sauf autorisation écrite




FAÇADE OUEST / APRÈS SINISTRE



FAÇADE OUEST / ETAT PROJETE

LEGENDE				RECONSTRUCTION D'UN IMMEUBLE DE LOGEMENTS APRÈS SINISTRE							
1	Couverture bac acier / Gris clair dito existant	5	Menuiseries extérieures bois / Teinte dito existant		110 Rue de Pinon — 73700 Bourg Saint Maurice			22 rue Salomon Reinach			
2	Couverture tavaillons bois / Teinte dito existant	6	Fenêtre de toit 78x98/ Teinte dito existant		SDC LES GLIERES 110 Rue de Pinon — 73700 Bourg Saint Maurice			69007 LYON			
3	Enduit taloché / Ton pierre clair dito existant	7	Volets bois battants / Teinte dito existant		PC.05 BAT.D / FAÇADES AVANT SINISTRE ET ETAT PROJETE			info@aga77.com 04 26 01 93 98			
4	Bardage bois / Brun noir dito existant	8	Garde-corps bois / Teinte dito existant		DOSSIER N°2025-11-62	DESSIN /AG	APS	INDICE / A	02/04/2026	ECH - 1:200	www.aga77.com

Ce plan est la propriété d'AGA [Arthur-Gential-Architecte] - Reproduction interdite sauf autorisation écrite

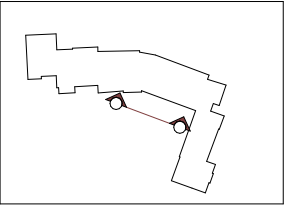

FAÇADE EST / APRÈS SINISTRE



FAÇADE EST / ETAT PROJETE

LEGENDE				0125				RECONSTRUCTION D'UN IMMEUBLE DE LOGEMENTS APRÈS SINISTRE						
1	Couverture bac acier / Gris clair dito existant	5	Menuiseries extérieures bois / Teinte dito existant					110 Rue de Pinon — 73700 Bourg Saint Maurice				22 rue Salomon Reinach		
2	Couverture tavaillons bois / Teinte dito existant	6	Fenêtre de toit 78x98/ Teinte dito existant					SDC LES GLIERES 110 Rue de Pinon — 73700 Bourg Saint Maurice				69007 LYON		
3	Enduit taloché / Ton pierre clair dito existant	7	Volets bois battants / Teinte dito existant					PC.05	BAT.D / FAÇADES AVANT SINISTRE ET ETAT PROJETE			info@aga77.com 04 26 01 93 98		
4	Bardage bois / Brun noir dito existant	8	Garde-corps bois / Teinte dito existant					DOSSIER N°2025-11-62	DESSIN /AG	APS	INDICE / A	02/04/2026	ECH - 1:200	www.aga77.com



Ce plan est la propriété d'AGA [Arthur-Gential-Architecte] - Reproduction interdite sauf autorisation écrite



PLAN DE TOITURE / BÂTIMENT E+F / AVANT SINISTRE (INTERPRÉTATION)



PLAN DE TOITURE / BÂTIMENT E+F / ETAT PROJETE

LEGENDE

1

Couverture bac acier / Gris clair dito existant

2

Couverture tavaillons bois / Teinte dito existant

3

Enduit taloché / Ton pierre clair dito existant

4

Bardage bois / Brun noir dito existant

5

Menuiseries extérieures bois / Teinte dito existant

6

Fenêtre de toit 78x98/ Teinte dito existant

7

Volets bois battants / Teinte dito existant

8

Garde-corps bois / Teinte dito existant

0 1 2 5

RECONSTRUCTION D'UN IMMEUBLE DE LOGEMENTS APRÈS SINISTRE

110 Rue de Pinon — 73700 Bourg Saint Maurice

SDC LES GLIERES | 110 Rue de Pinon — 73700 Bourg Saint Maurice

PC.05

BAT.E+F / PLAN DE TOITURES - AVANT SINISTRE ET ETAT PROJETE

DOSSIER N°2025-11-62

DESSIN /AG

APS

INDICE / A

02/04/2026

ECH - 1:200

22 rue Salomon Reinach

69007 LYON

info@aga77.com | 04 26 01 93 98

www.aga77.com

ARTHUR GENTIAL

ARCHITECTE



FAÇADE OUEST / APRÈS SINISTRE



FAÇADE OUEST / ETAT PROJETE

Ce plan est la propriété d'AGA [Arthur-Gential-Architecte] - Reproduction interdite sauf autorisation écrite


LEGENDE				RECONSTRUCTION D'UN IMMEUBLE DE LOGEMENTS APRÈS SINISTRE			
0125				110 Rue de Pinon — 73700 Bourg Saint Maurice			
1 Couverture bac acier / Gris clair dito existant				SDC LES GLIERES 110 Rue de Pinon — 73700 Bourg Saint Maurice			
2 Couverture tavaillons bois / Teinte dito existant				PC.05 BAT.E+F / FAÇADES AVANT SINISTRE ET ETAT PROJETE			
3 Enduit taloché / Ton pierre clair dito existant				DOSSIER N°2025-11-62 DESSIN /AG APS INDICE / A 02/04/2026 ECH - 1:200			
4 Bardage bois / Brun noir dito existant				22 rue Salomon Reinach 69007 LYON info@aga77.com 04 26 01 93 98 www.aga77.com			
5 Menuiseries extérieures bois / Teinte dito existant		6 Fenêtre de toit 78x98/ Teinte dito existant					
7 Volets bois battants / Teinte dito existant		8 Garde-corps bois / Teinte dito existant					

Ce plan est la propriété d'AGA [Arthur-Gential-Architecte] - Reproduction interdite sauf autorisation écrite



FAÇADE NORD APRÈS SINISTRE



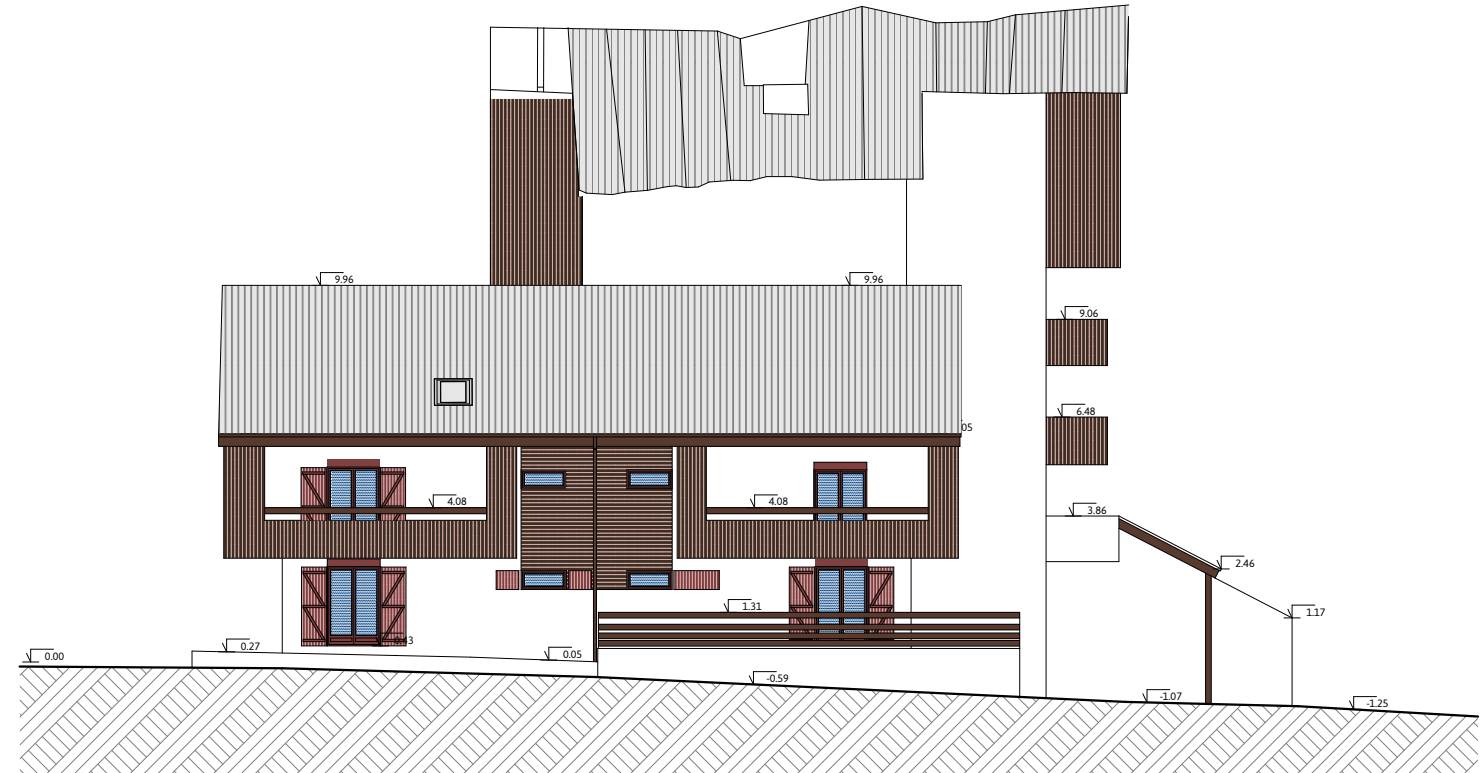

Ce plan est la propriété d'AGA [Arthur-Gential·Architecte] - Reproduction interdite sauf autorisation écrite

1	Couverture bac acier / Gris clair dito existant	5	Menuiseries extérieures bois / Teinte dito existant
2	Couverture tavaillons bois / Teinte dito existant	6	Fenêtre de toit 78x98/ Teinte dito existant
3	Enduit taloché / Ton pierre clair dito existant	7	Volets bois battants / Teinte dito existant
4	Bardage bois / Brun noir dito existant	8	Garde-corps bois / Teinte dito existant





www.aga77.com



ARTHUR GENTIAL
ARCHITECTE

Ce plan est la propriété d'AGA (Arthur Gential Architecte) - Reproduction interdite sans autorisation écrite

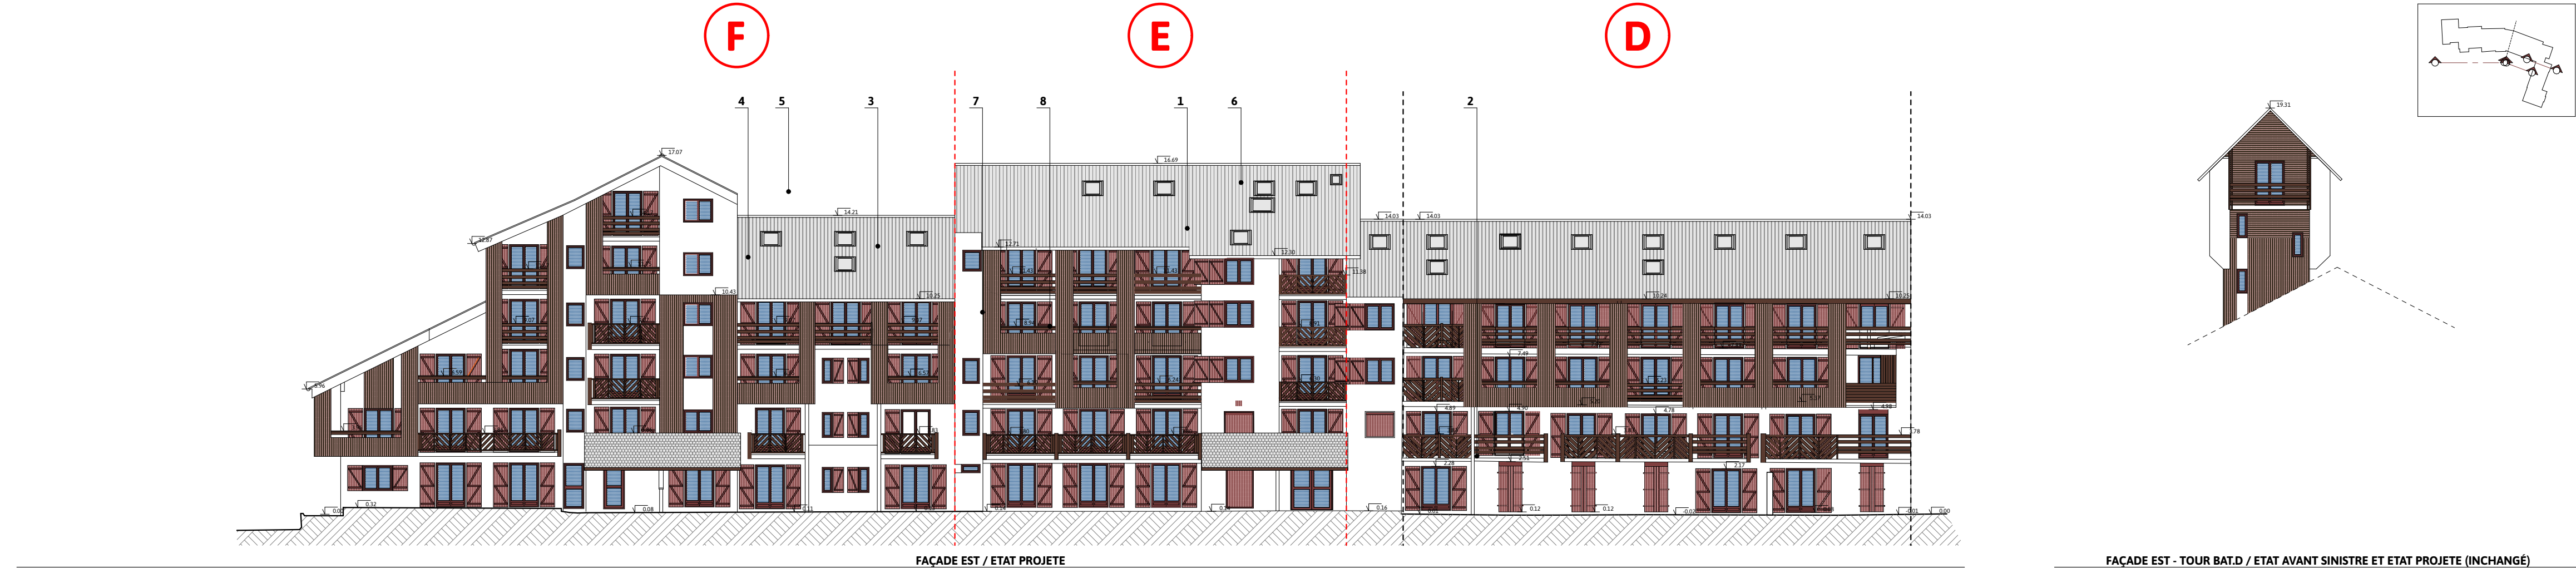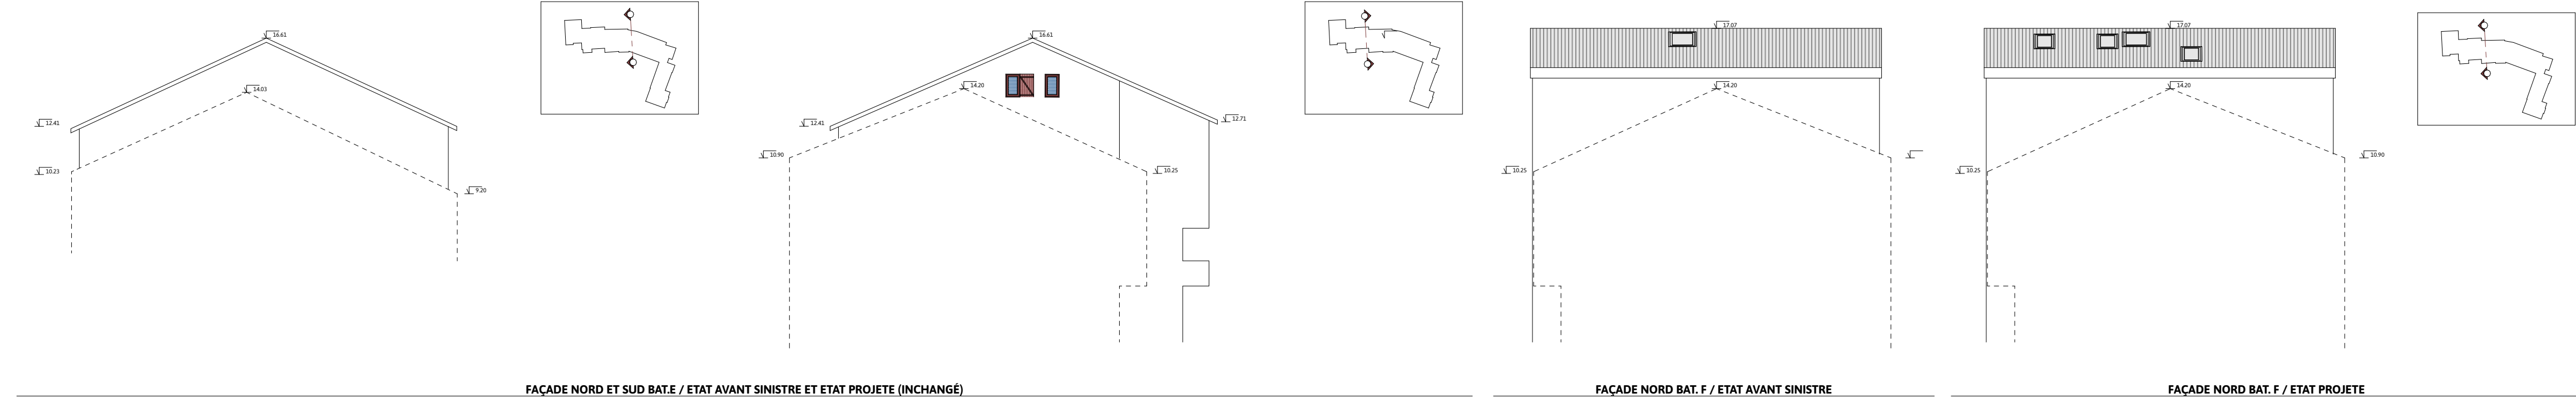

LEGENDE	
1	Couverture bac acier / Gris clair d'ito existant
2	Couverture tavaillons bois / Teinte d'ito existant
3	Enduit taloché / Ton pierre clair d'ito existant
4	Bardage bois / Brun noir d'ito existant
5	Menuiseries extérieures bois / Teinte d'ito existant
6	Fenêtre de toit 78x98 / Teinte d'ito existant
7	Volets bois battants / Teinte d'ito existant
8	Garde-corps bois / Teinte d'ito existant

0 1 2 5

RECONSTRUCTION D'UN IMMEUBLE DE LOGEMENTS APRÈS SINISTRE

110 Rue de Pinon — 73700 Bourg Saint Maurice
SDC LES GLIERES 110 Rue de Pinon — 73700 Bourg Saint Maurice
PC.05
BAT.D+E+F / FAÇADES ETAT PROJETE
DOSSIER N°2025-11-62

22 rue Salomon Reinach
69007 LYON
info@aga77.com 04 26 01 93 98
www.aga77.com

